


1 : 2000 和光市越後山土地区画整理事業 設計図

平成十八年十一月 第一回変更

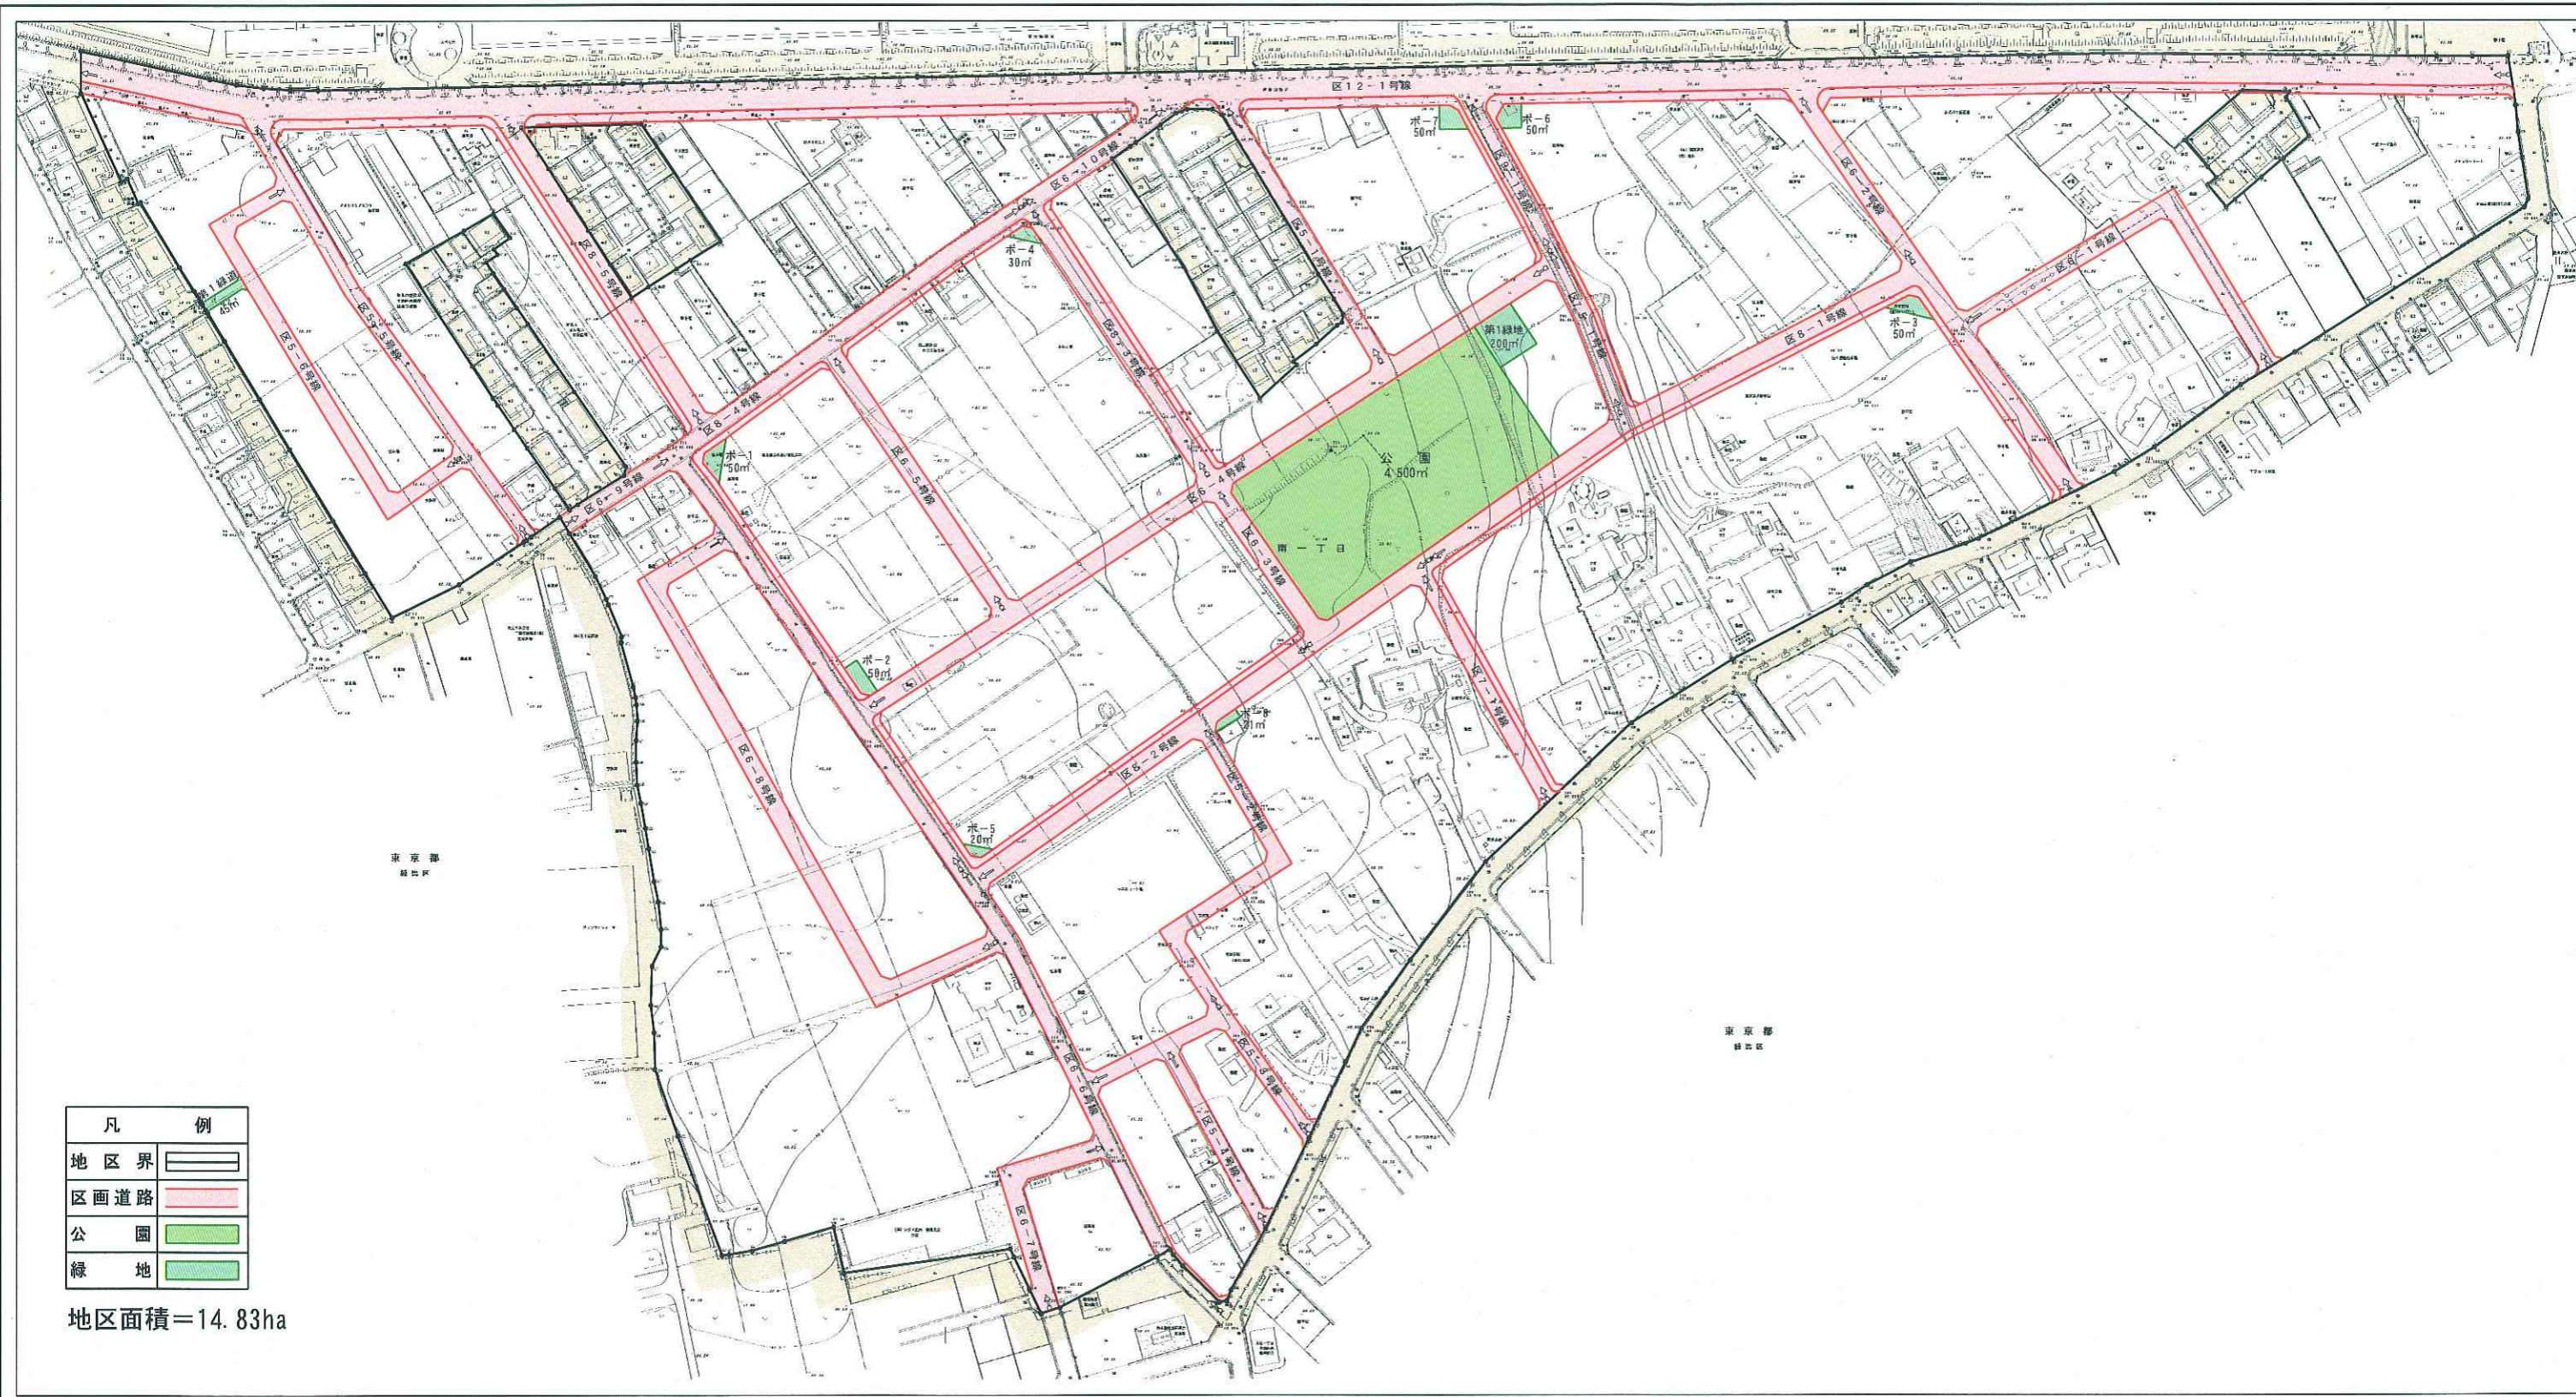

凡	例
地区界	
区画道路	
公園	
緑地	

地区面積 = 14.83ha

